Asteknik Mühendislik

Parapet Profili - Detay
Roof Profile - Detail
AS UPP 350075 E

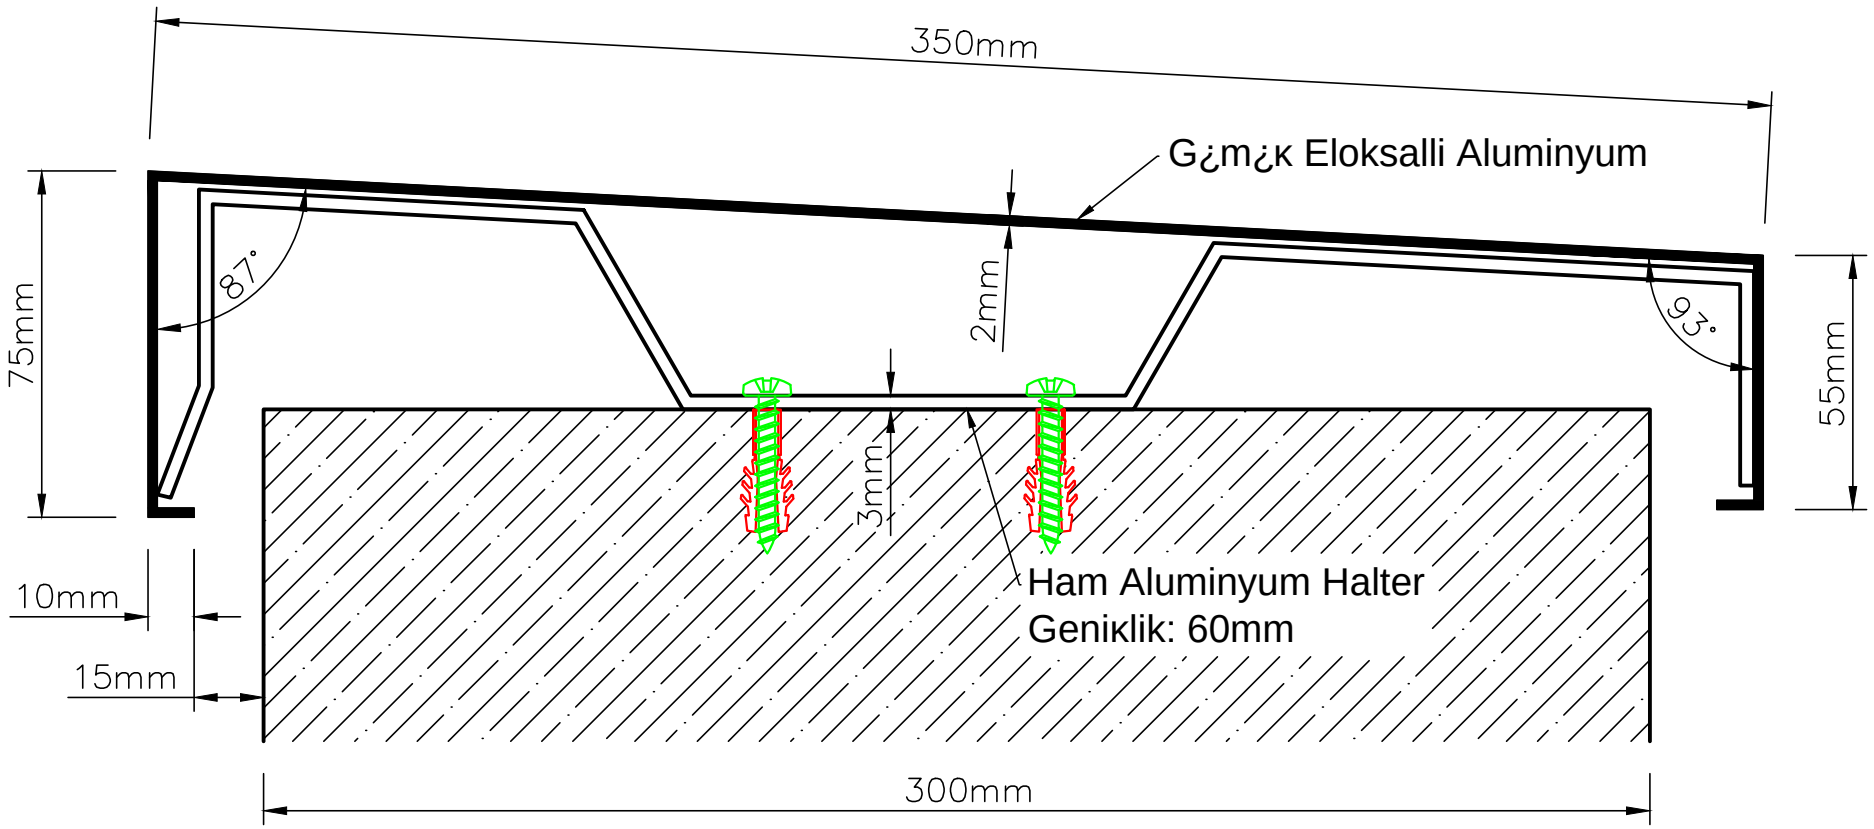

1 Mt. ' de 2 adet Halter kullanılmalıdır.